

VERKAUFS- UND GEWERBEFLÄCHEN BLÄUACKER KÖNIZ




BLÄUACKER 8

Stockwerk:

Erdgeschoss

Grössen:

Gewerbefläche 1	238,7 m ²
Gewerbefläche 2	125,1 m ²
Gewerbefläche 3	356,7 m ²

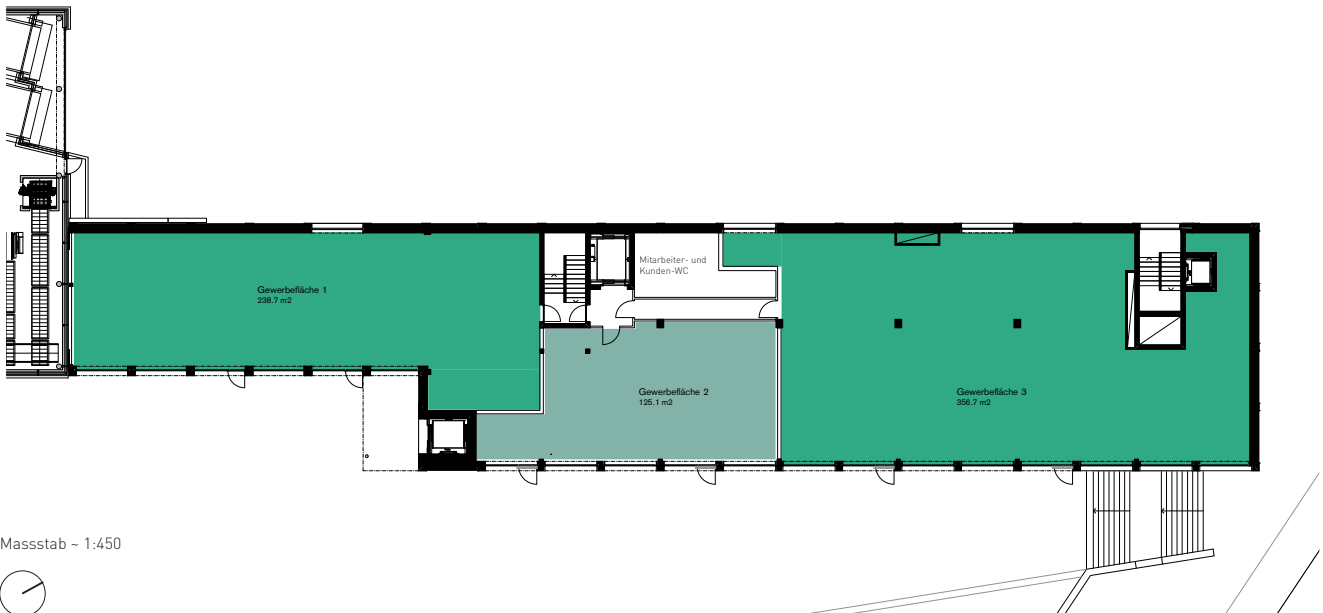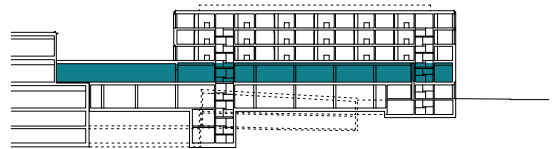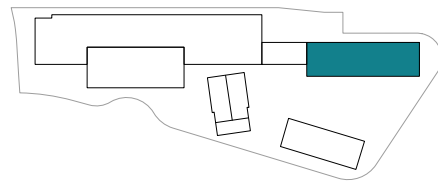

Massstab - 1:450



Von Graffenried AG
Liegenschaftsvermittlungen
Marktgass-Passage 3
3001 Bern

Ihr Kontakt
Barbara Jung
031 320 53 25
barbara.jung@graffenried-liegenschaften.ch
www.grlv.ch





VON GRAFFENRIED
LIEGENSCHAFTSVERMITTLUNGEN

VERKAUFS- UND GEWERBEFLÄCHEN BLÄUACKER KÖNIZ

BLÄUACKER 8

Stockwerk: Untergeschoss
Grössen: Lagerfläche 134.9 m²

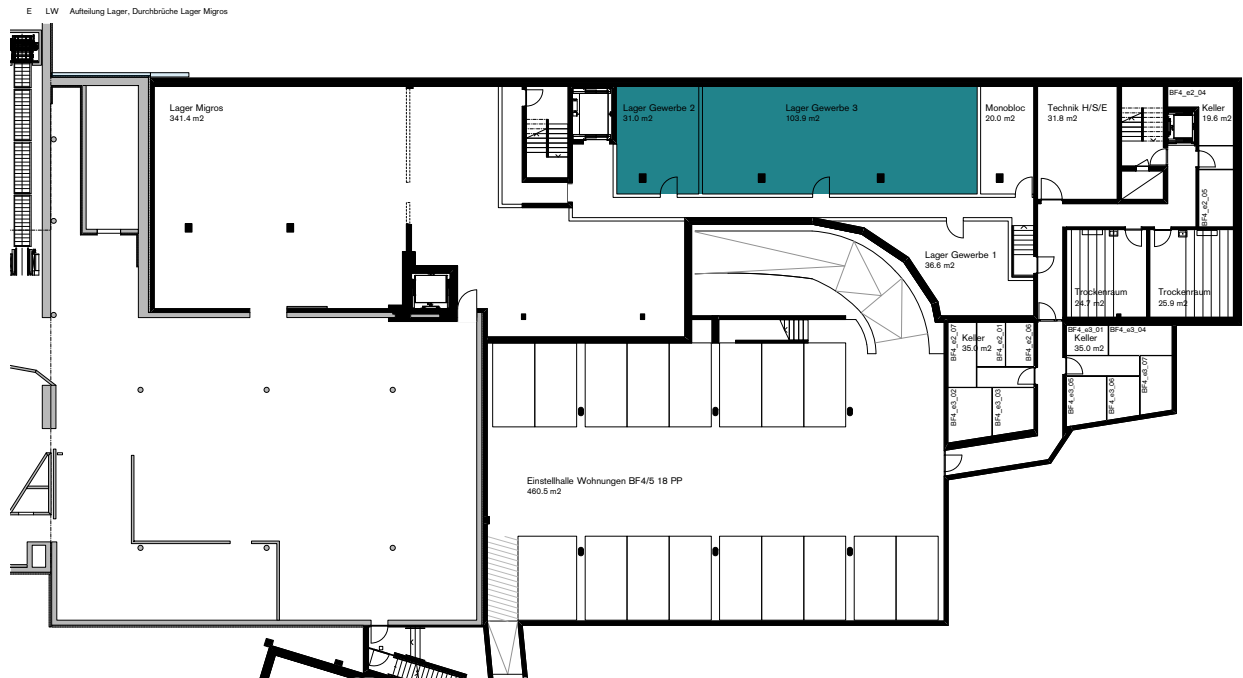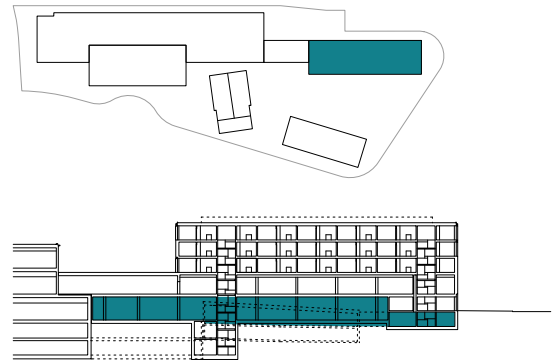

Masstab ~ 1:450

Von Graffenried AG
Liegenschaftsvermittlungen
Marktgass-Passage 3
3001 Bern

Ihr Kontakt
Barbara Jung
031 320 53 25
barbara.jung@graffenried-liegenschaften.ch
www.grlv.ch