
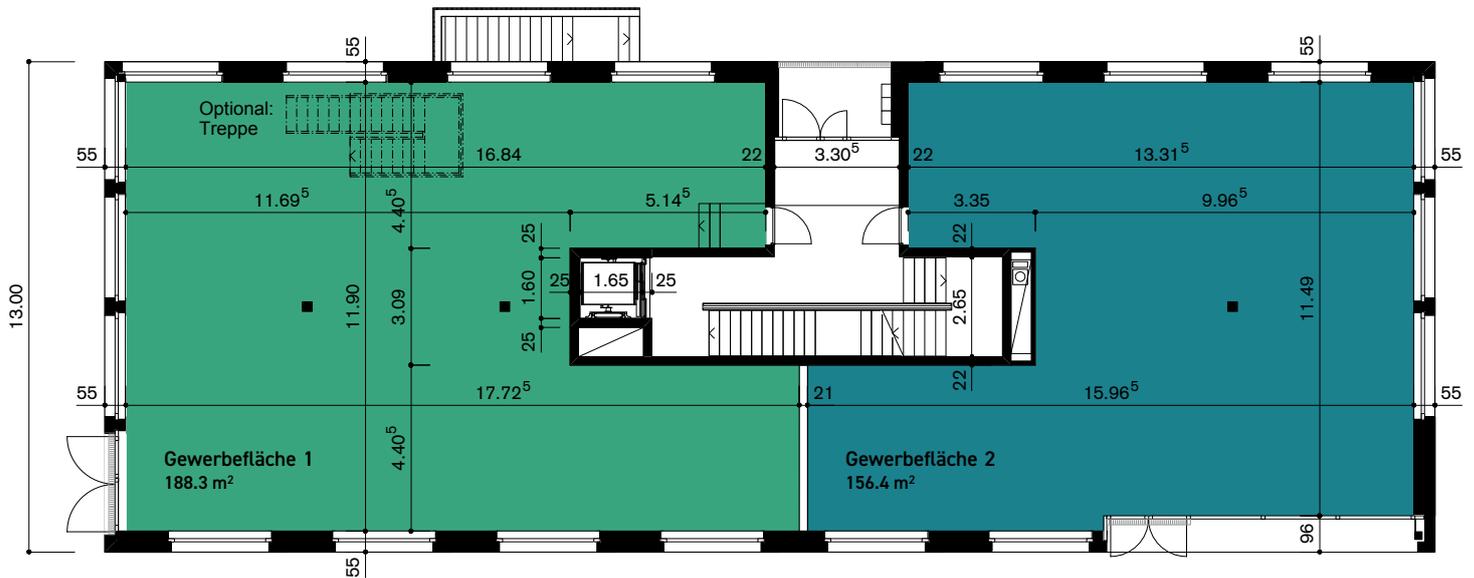
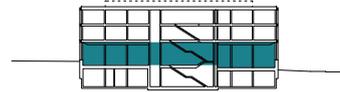


# VERKAUFS- UND GEWERBEFLÄCHEN BLÄUACKER KÖNIZ

## BLÄUACKER 2

Stockwerk:	Grössen:	
Erdgeschoss	Gewerbefläche 1	188,3 m <sup>2</sup>
	Gewerbefläche 2	156,4 m <sup>2</sup>

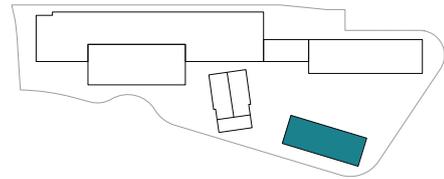

Massstab 1:200



Von Graffenried AG  
Liegenchaftsvermittlungen  
Marktgass-Passage 3  
3001 Bern



**Ihr Kontakt**  
Barbara Jung  
031 320 53 25  
barbara.jung@graffenried-liegenchaften.ch  
www.grlv.ch

  
**VON GRAFFENRIED**  
LIEGENCHAFTSVERMITTLUNGEN

# VERKAUFS- UND GEWERBEFLÄCHEN BLÄUACKER KÖNIZ

## BLÄUACKER 2

**Stockwerk:** Untergeschoss  
**Grössen:** Gewerbefläche 93 m<sup>2</sup>

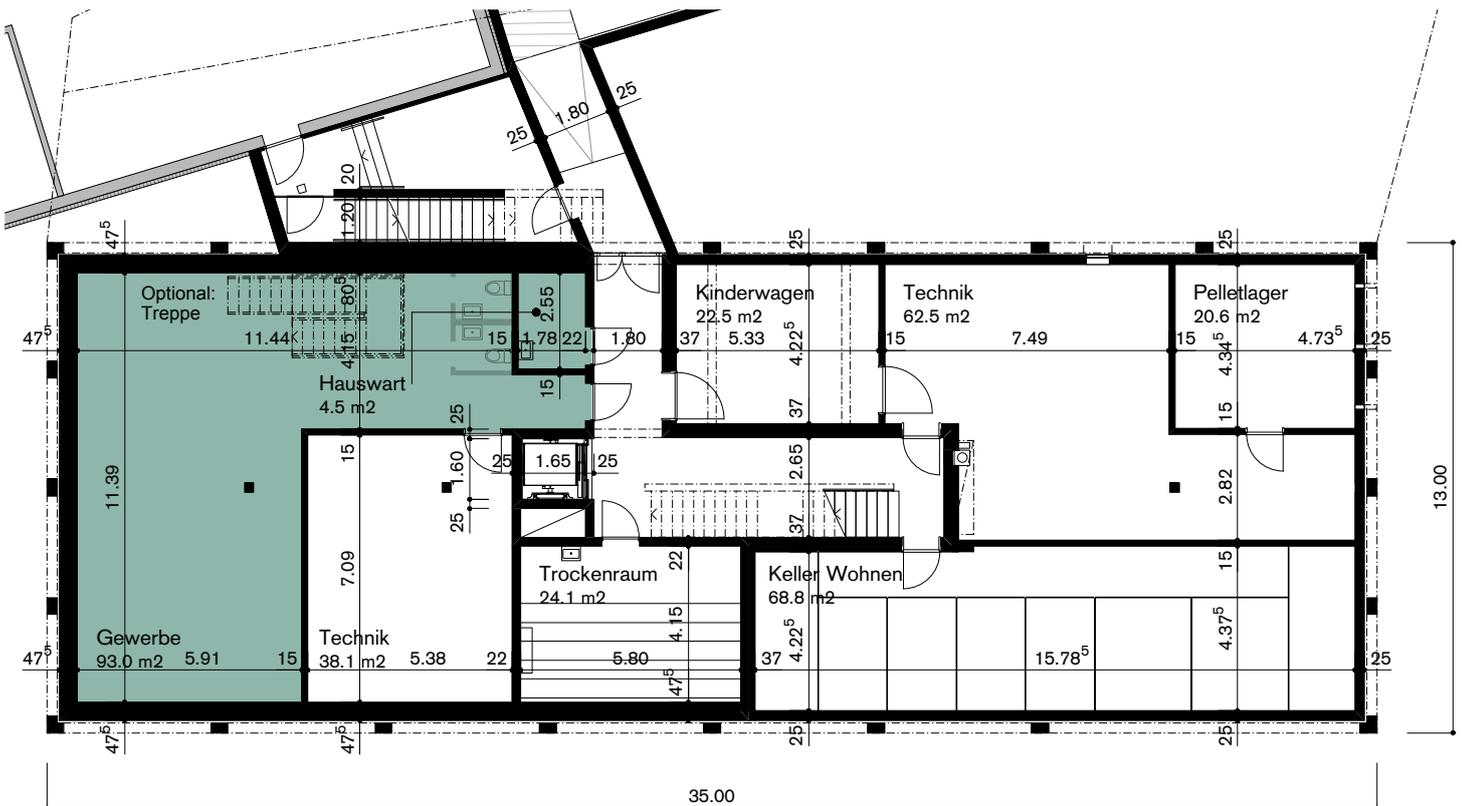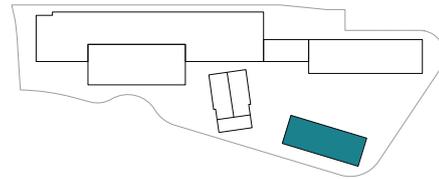

Massstab - 1:200

Von Graffenried AG  
Liegenschaftsvermittlungen  
Marktgass-Passage 3  
3001 Bern

**Ihr Kontakt**  
Barbara Jung  
031 320 53 25  
barbara.jung@graffenried-liegenschaften.ch  
www.grlv.ch



**VON GRAFFENRIED**  
LIEGENSCHAFTSVERMITTLUNGEN