

# VERKAUFS- UND GEWERBEFLÄCHEN BLÄUACKER KÖNIZ




## BLÄUACKER 8

### Stockwerk:

Erdgeschoss

### Größen:

Gewerbefläche 1	238,7 m <sup>2</sup>
Gewerbefläche 2	125,1 m <sup>2</sup>
Gewerbefläche 3	356,7 m <sup>2</sup>

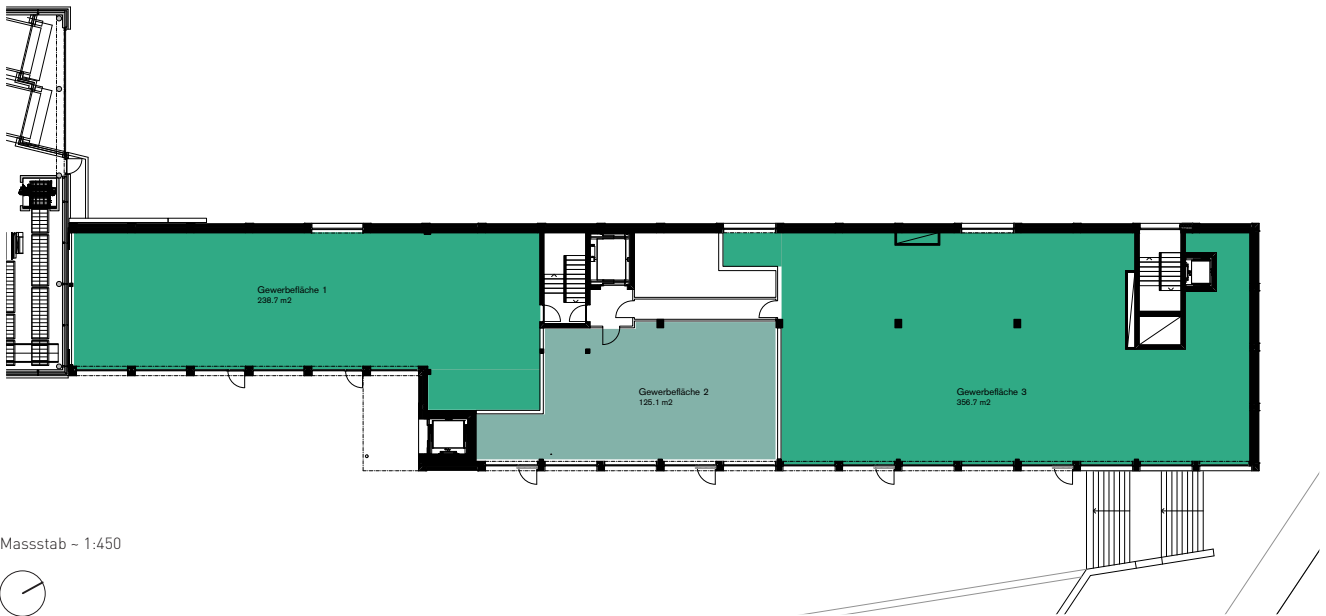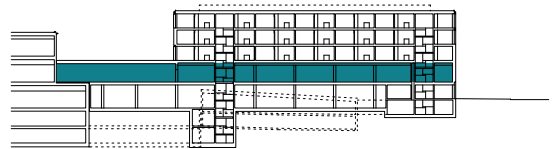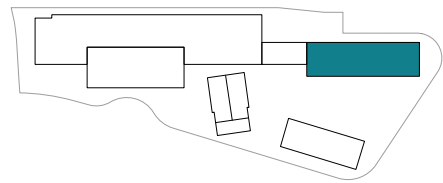

Massstab - 1:450



Von Graffenried AG  
Liegenschaftsvermittlungen  
Marktass-Passage 3  
3001 Bern

Ihr Kontakt  
Barbara Jung  
031 320 53 25  
barbara.jung@graffenried-liegenschaften.ch  
www.grlv.ch



**VON GRAFFENRIED**  
LIEGENSCHAFTSVERMITTLUNGEN