
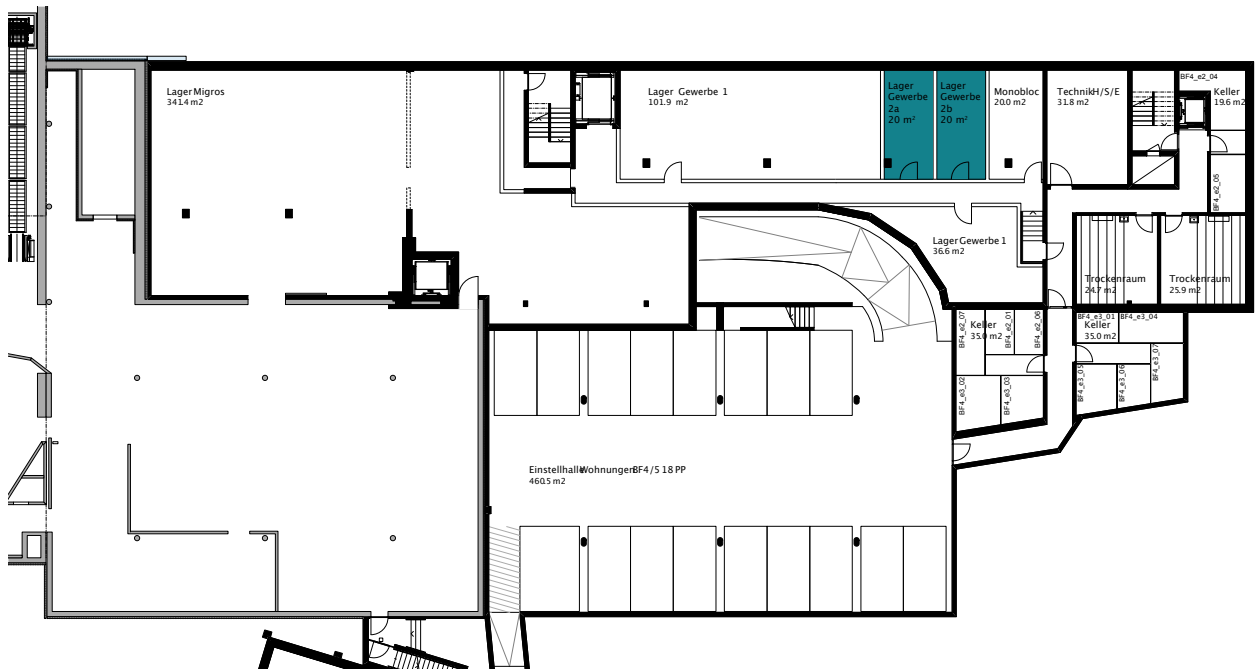
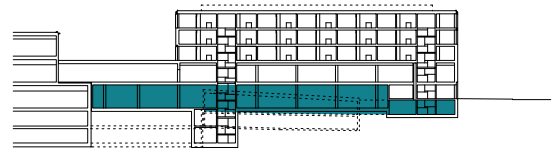


# VERKAUFS- UND GEWERBEFLÄCHEN BLÄUACKER KÖNIZ

## BLÄUACKER 8

Stockwerk:	Grössen:	
Untergeschoss	Lagerfläche 2a	20 m <sup>2</sup>
	Lagerfläche 2b	20 m <sup>2</sup>

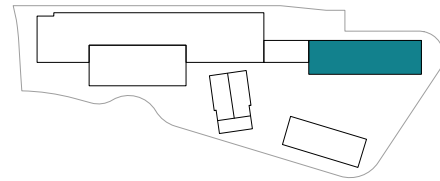

Massstab - 1:450

Von Graffenried AG  
Liegenschaftsvermittlungen  
Marktgass-Passage 3  
3001 Bern

**Ihr Kontakt**  
Barbara Jung  
031 320 53 25  
barbara.jung@graffenried-liegenschaften.ch  
www.grlv.ch



**VON GRAFFENRIED**  
LIEGENSCHAFTSVERMITTLUNGEN