
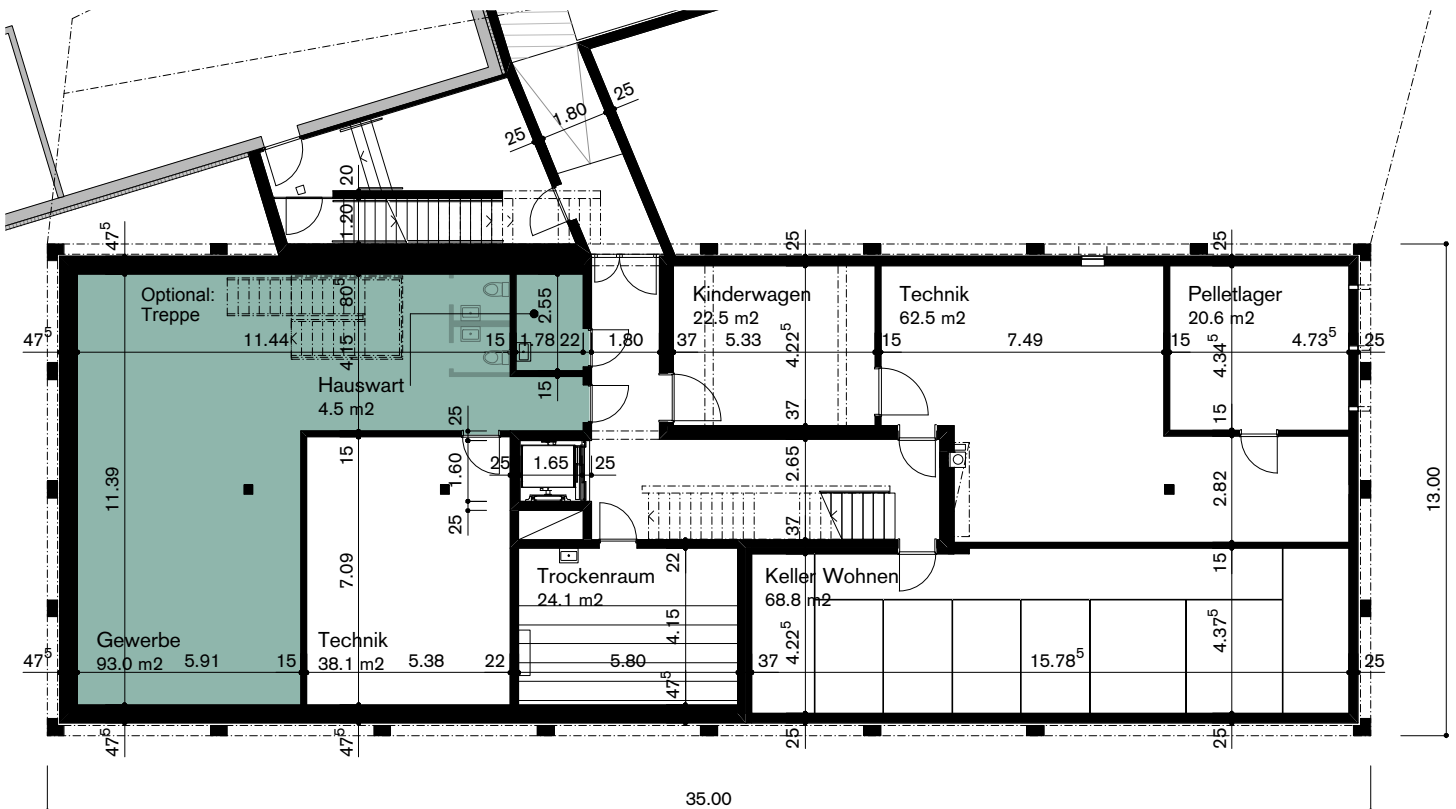
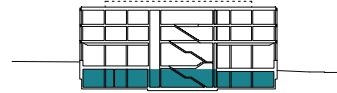


# VERKAUFS- UND GEWERBEFLÄCHEN BLÄUACKER KÖNIZ

## BLÄUACKER 2

**Stockwerk:** Untergeschoss  
**Grössen:** Gewerbefläche 93 m<sup>2</sup>

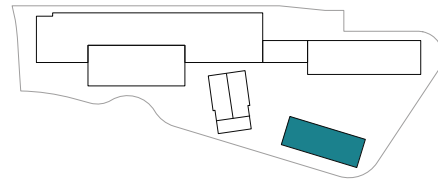

Masstab - 1:200

Von Graffenried AG  
Liegenschaftsvermittlungen  
Marktgass-Passage 3  
3001 Bern

**Ihr Kontakt**  
Barbara Jung  
031 320 53 25  
barbara.jung@graffenried-liegenschaften.ch  
www.grlv.ch



**VON GRAFFENRIED**  
LIEGENSCHAFTSVERMITTLUNGEN